
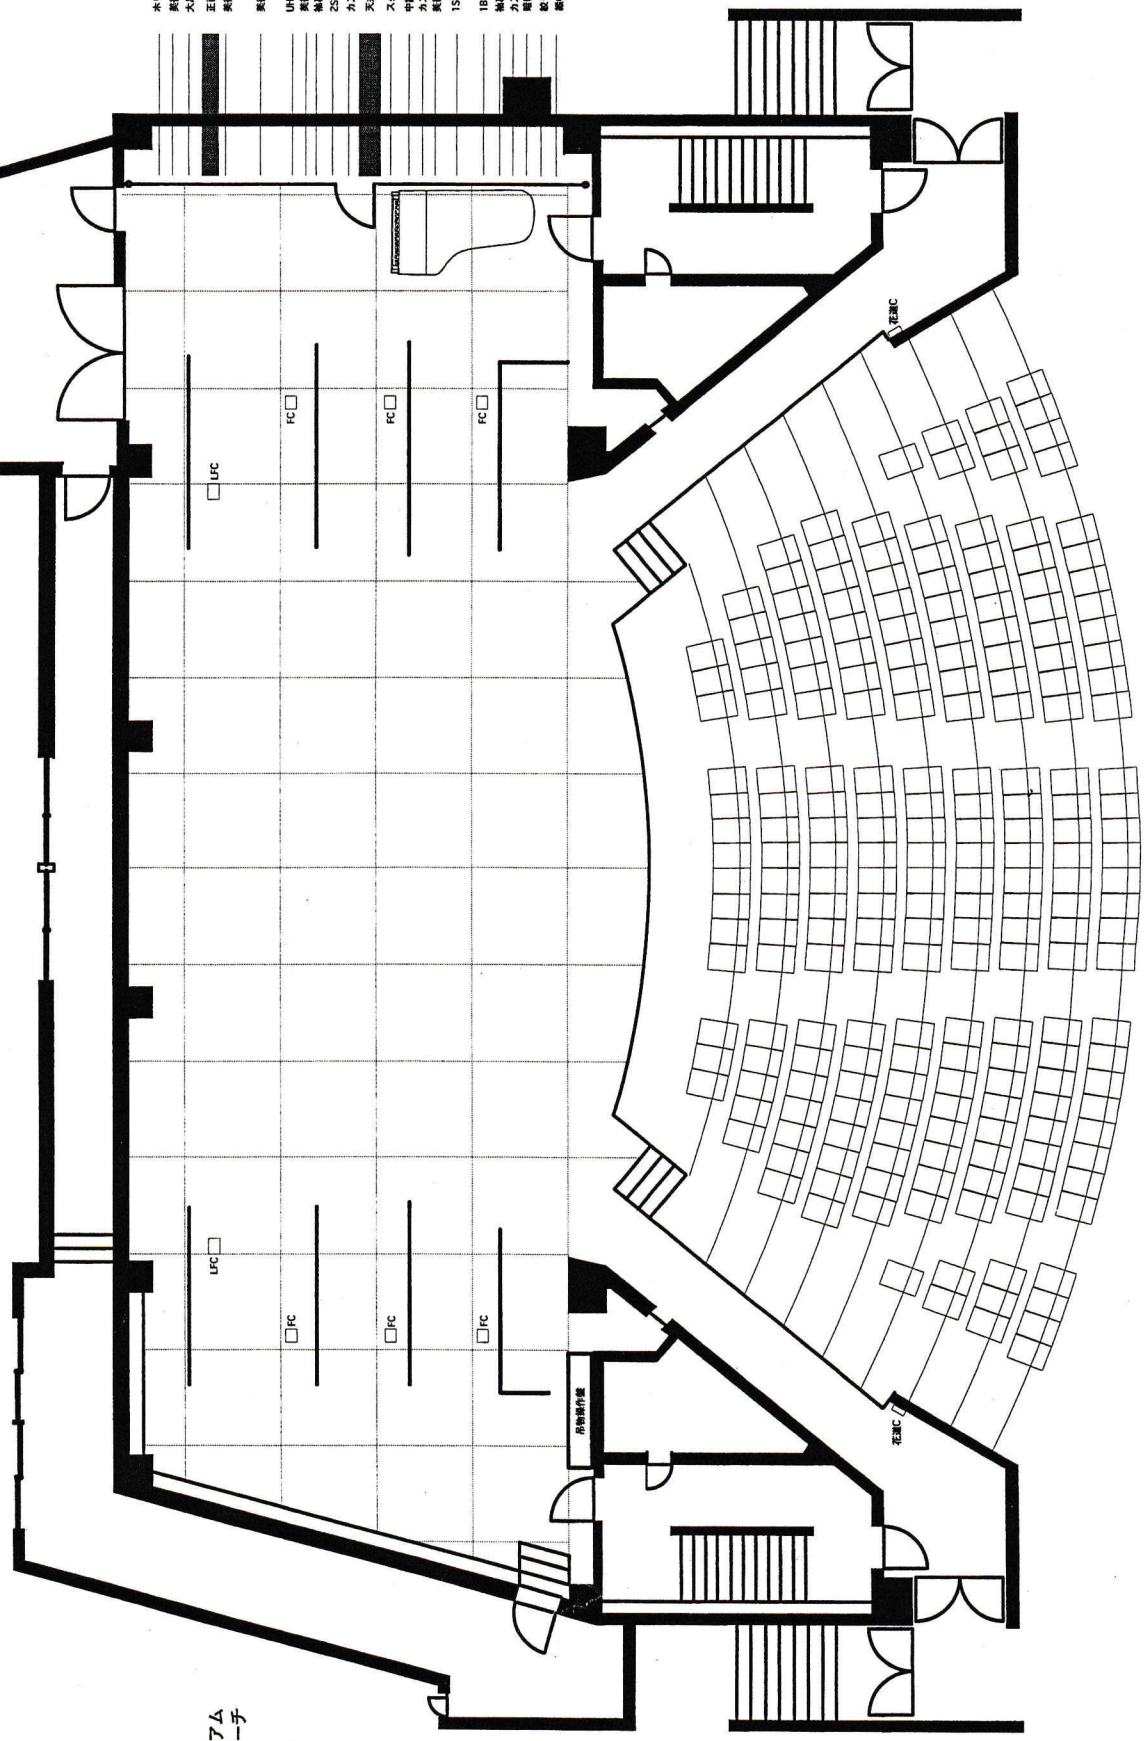


# 徳島県教育会館大ホール舞台平面図

縮尺 1/100 (A3)

間口 14500mm  
 奥行 7450mm (縦帳よりホリゾント幕まで)  
 高さ 7000mm

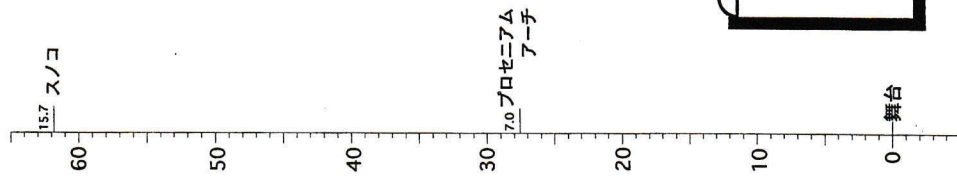

- ホリゾント幕
- 美耐パト>ン(5)
- 大建機
- 正面反斜板
- 美耐パト>ン(4)
- 美耐パト>ン(3)
- Uレパト>ン・カスミ幕(5)
- 美耐パト>ン(2)
- 地盤(C)
- ZSUS
- カスミ幕(4)
- 天板反斜板
- スクリーン
- 中略機
- カスミ幕(3)
- 美耐パト>ン(1)
- ISUS
- 1BL・カスミ幕(2)
- 編組(1)
- カスミ幕(1)
- 階段機
- 切り取機
- 階段